


1096/104/07

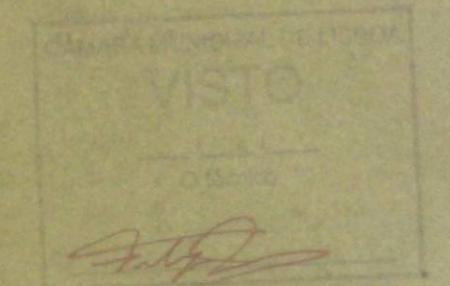


CLIENTE:
Menano Pires e Cruz Lda.

Rua Capitão Ranires n 5 - 2ª Lisboa

PPO
engenharia e arquitectura, Lda.

Av. do Brasil n 166 - c/v eq. 1700-077 Lisboa
Tel / Fax + 351 21 815 815 E-mail ppo@ppolab.pt

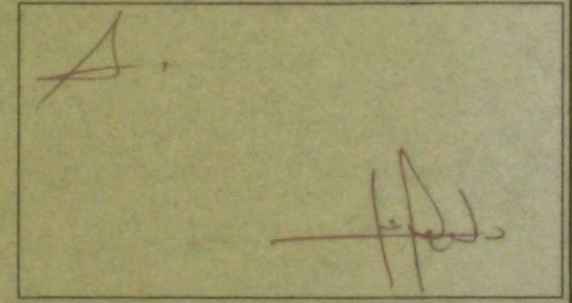

OBRA: Av. Praia da Vitória n 50 a 50e
Rua das Picoas n.º1

PROJETO Arquitectura	DEPART. ARQ
-------------------------	----------------

FASE Telas Finais	REVISAO 000
----------------------	----------------


DESIGNAÇÃO
Planta dos Pisos Tipo 1 a 5

DESENH. ZC	DES. N. 002
---------------	----------------

ESCALA 1/100	DATA Dez. 2007
-----------------	-------------------

TECNICO RESPONSÁVEL: José Plácido arq.
3235 S

RESERVAM-SE OS DIREITOS DE AUTOR SOBRE TODAS AS INFORMAÇÕES INCLuíDAS NESTE DESENHO, NÃO PODENDO SER REPRODUZIDAS NO SEU TODO OU EM PARTE, SEM O PREVIOSO CONSENTIMENTO POR ESCRITO

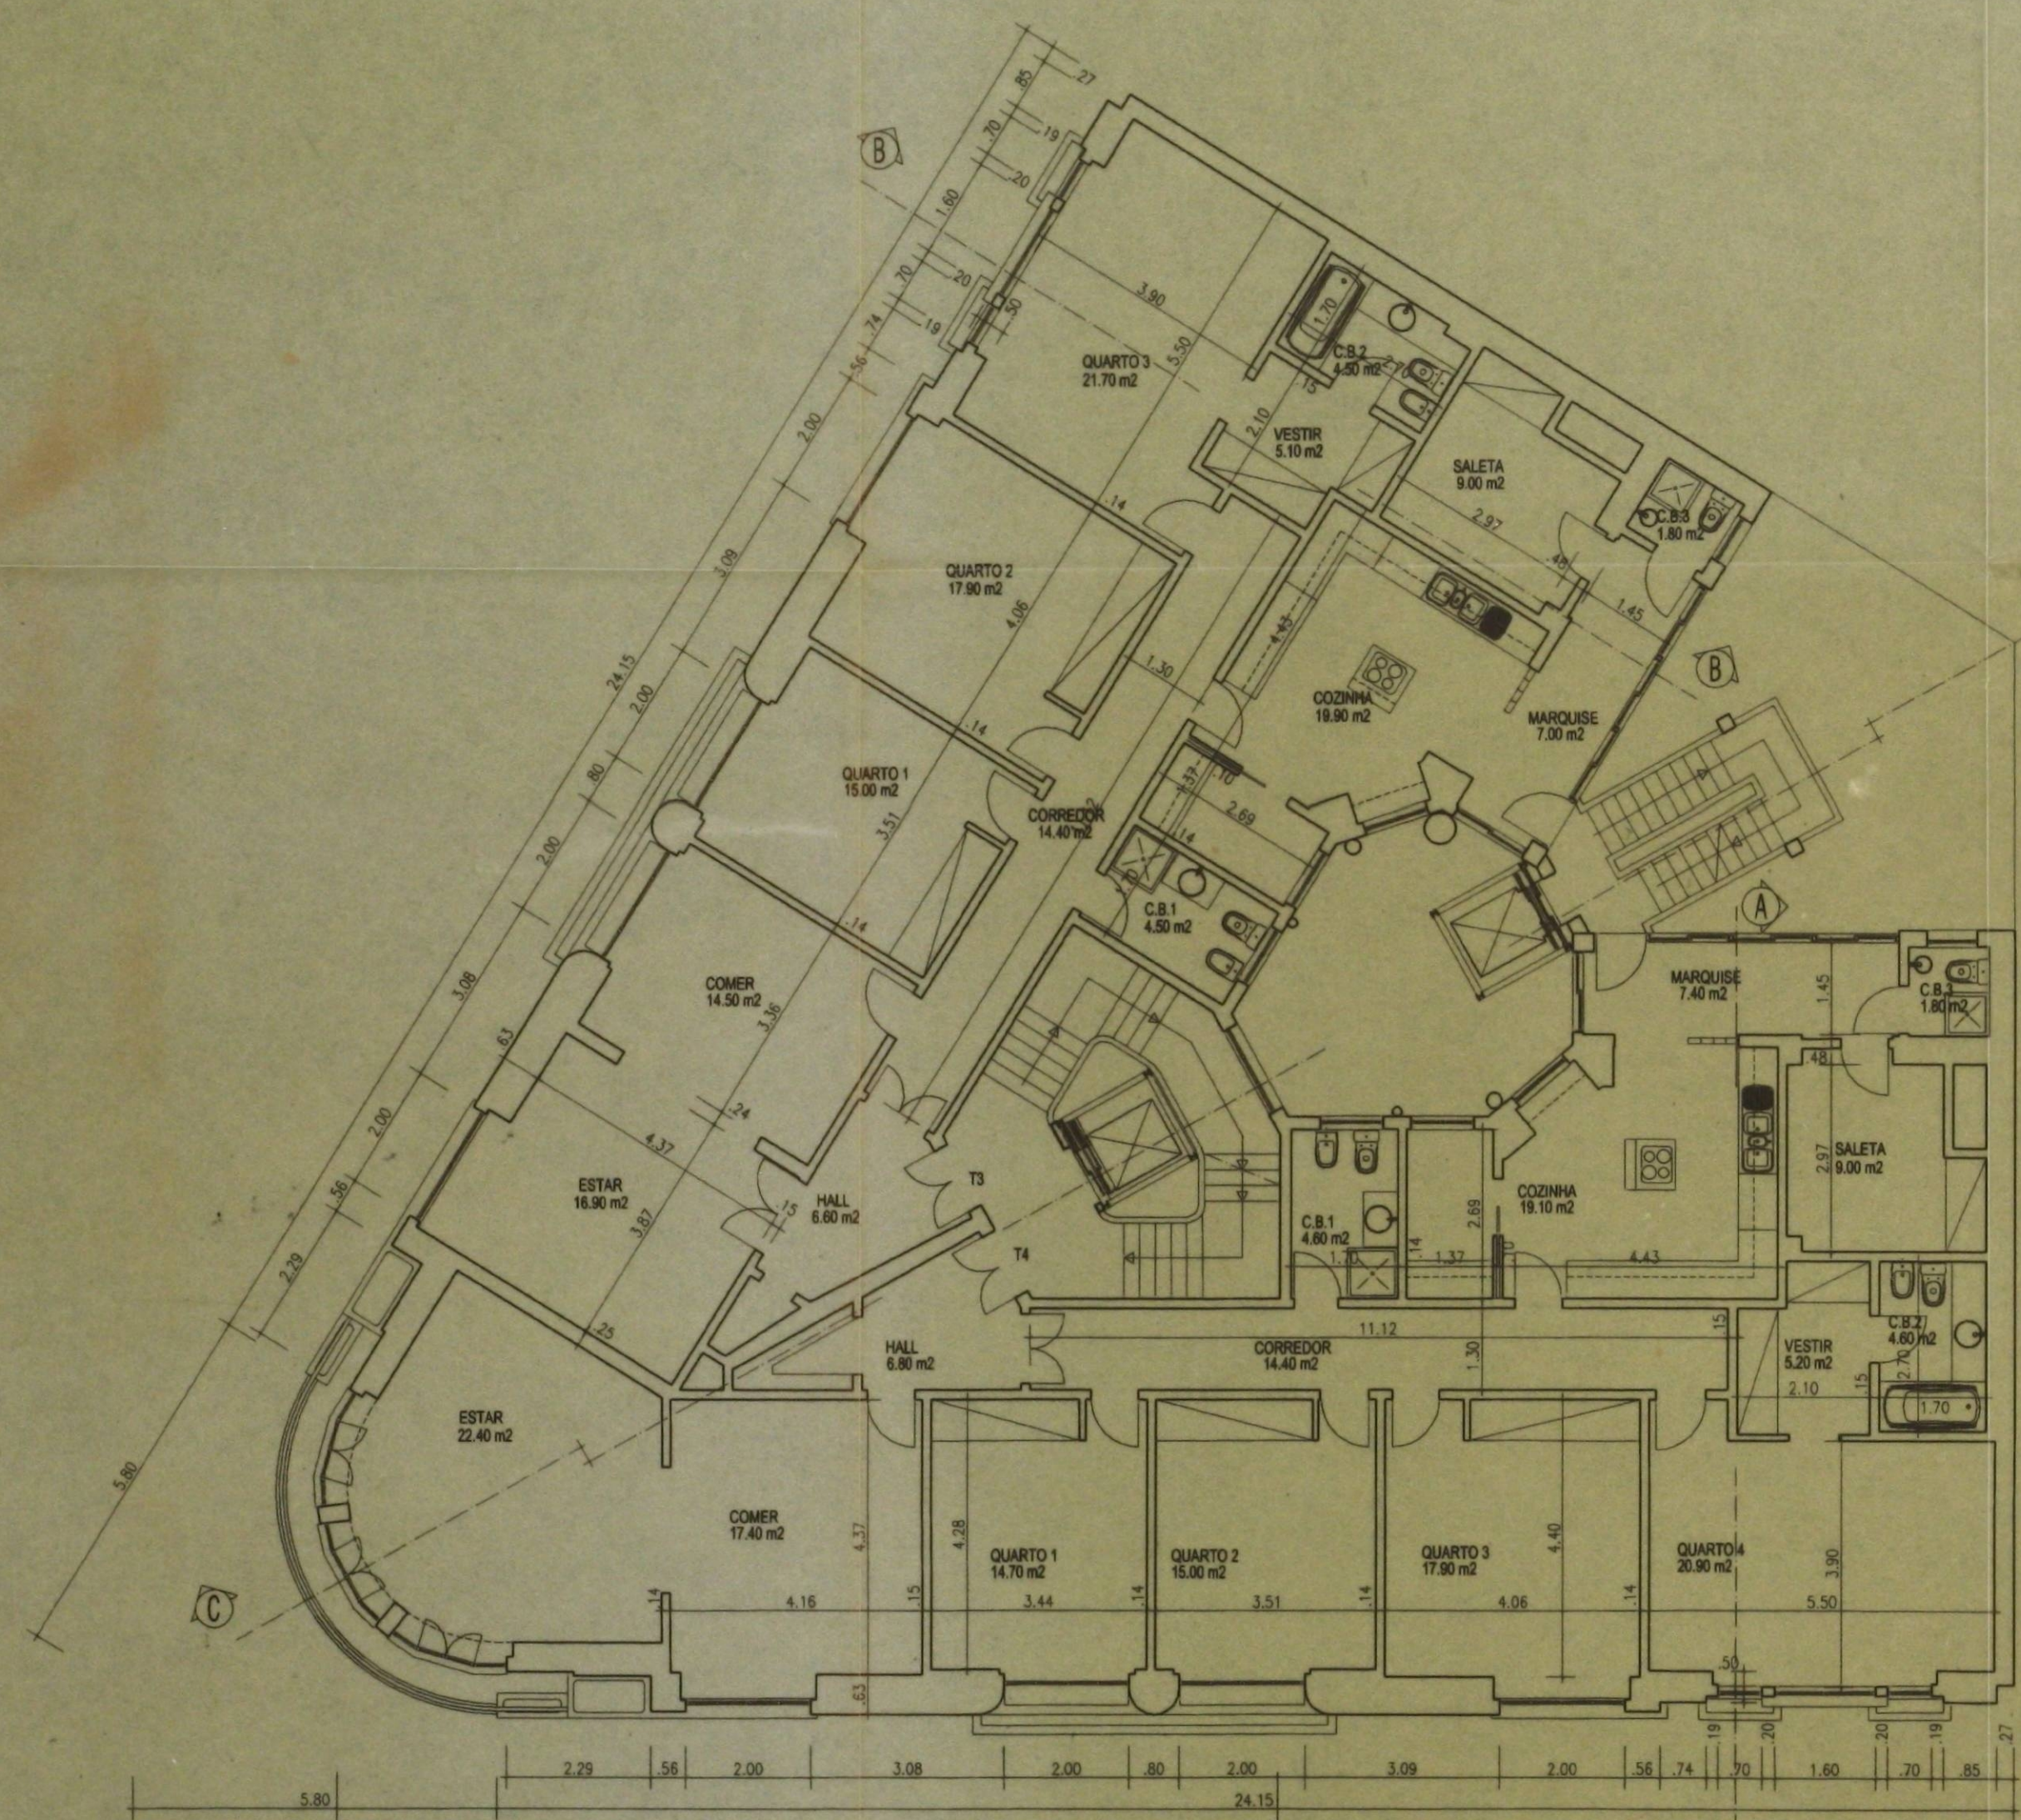

PLANTA DOS PISOS TIPO (EXISTENTES)

AFASTAMENTO DE 15m MEDIDO DO EIXO DO GAVETO